

図1 物件番号1(庁舎1)の位置図

心 1階平面図


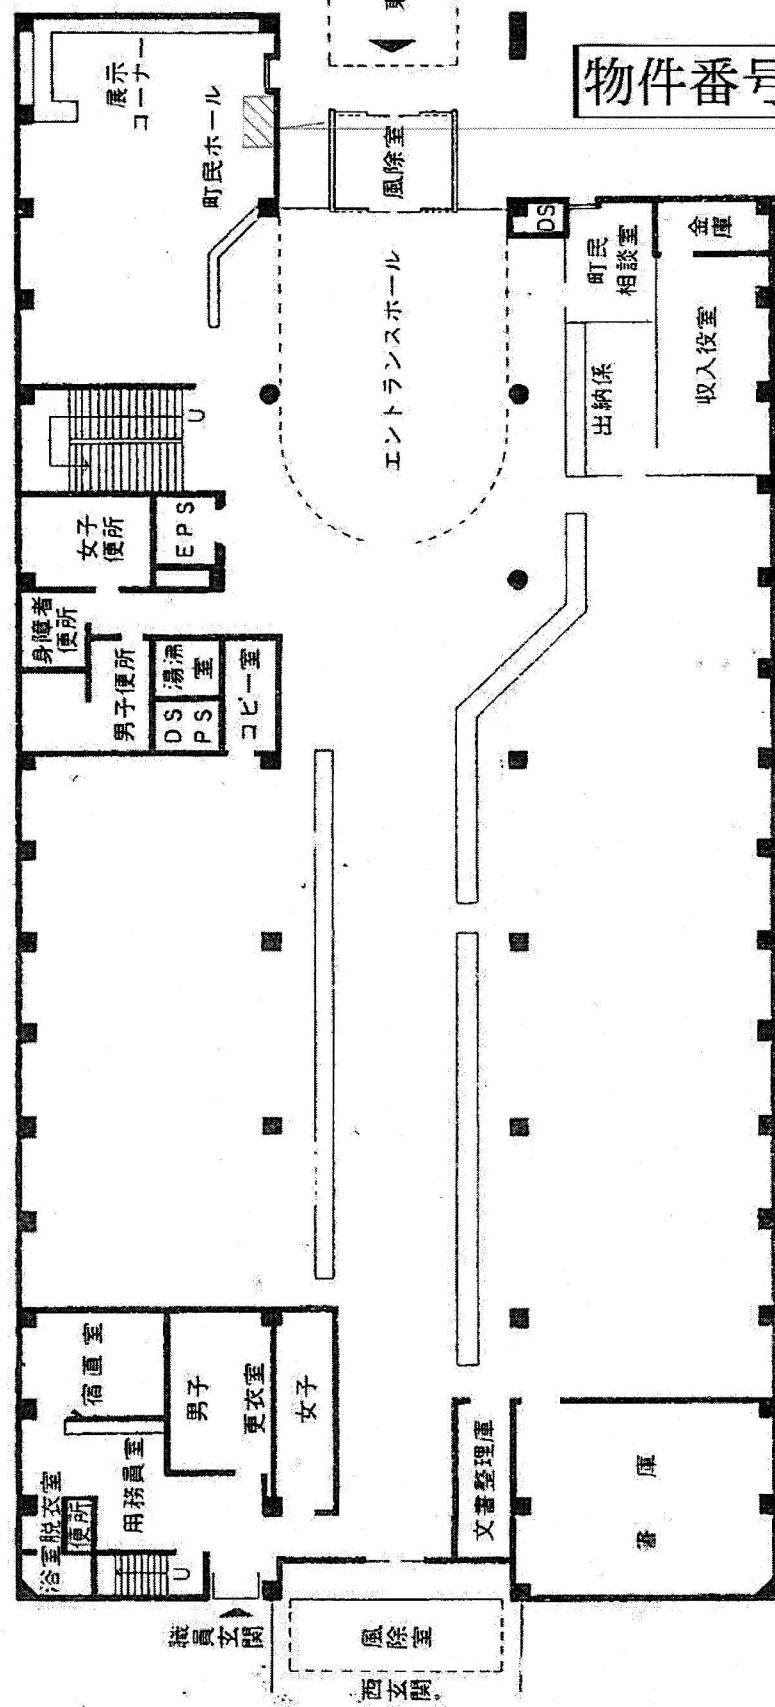


図2 物件番号2・4(庁舎2・庁舎3)の位置図

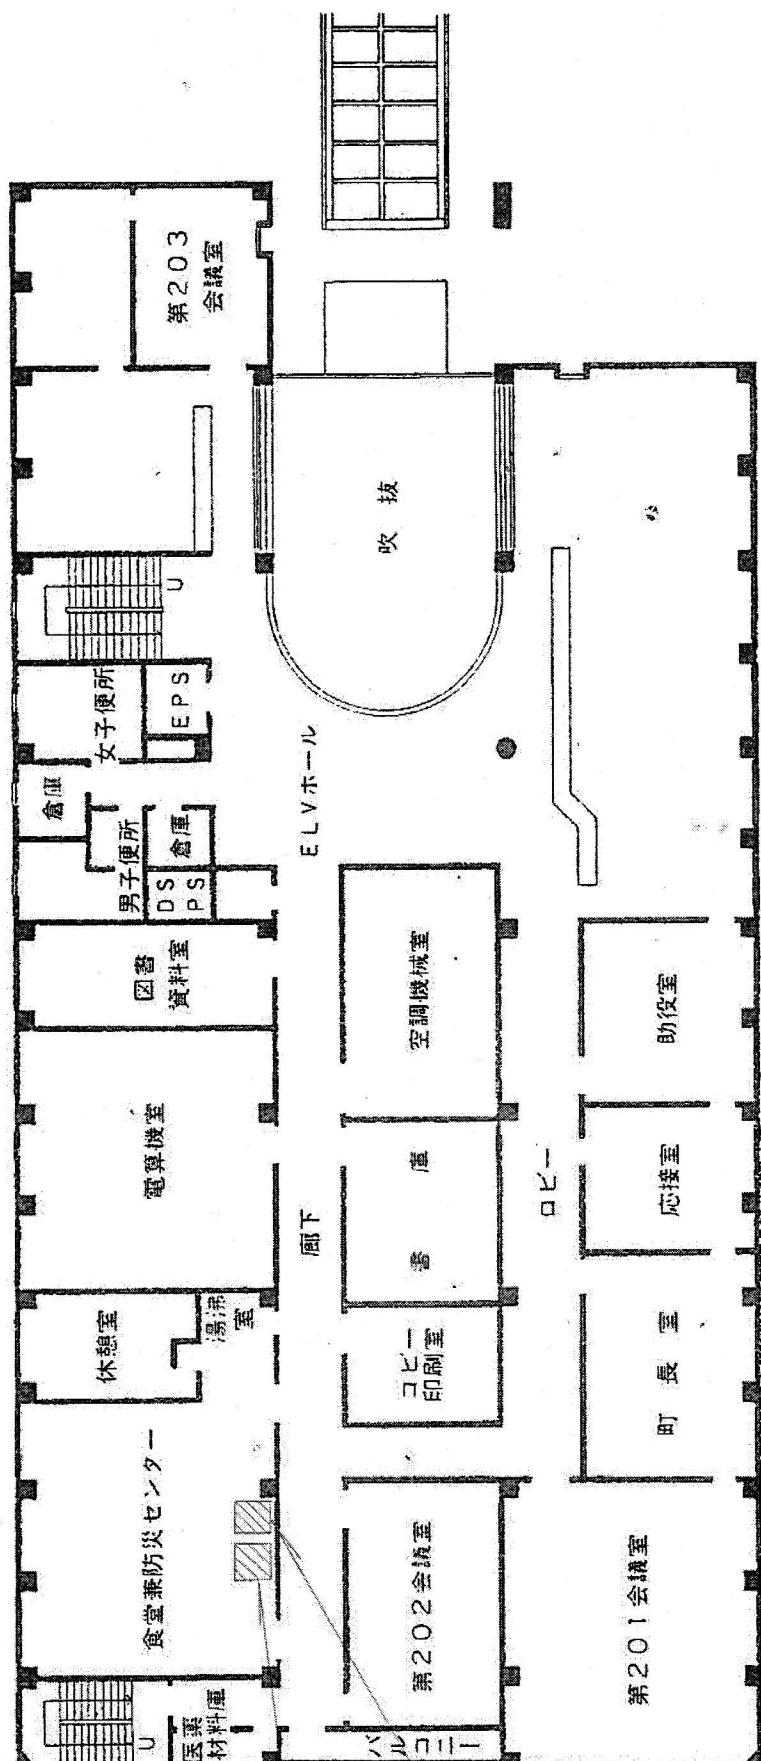

物件番号4(庁舎3)

物件番号2(庁舎2)

2階平面図

図3 物件番号2（生涯1）の位置図

生涯学習センター1階

(1階)

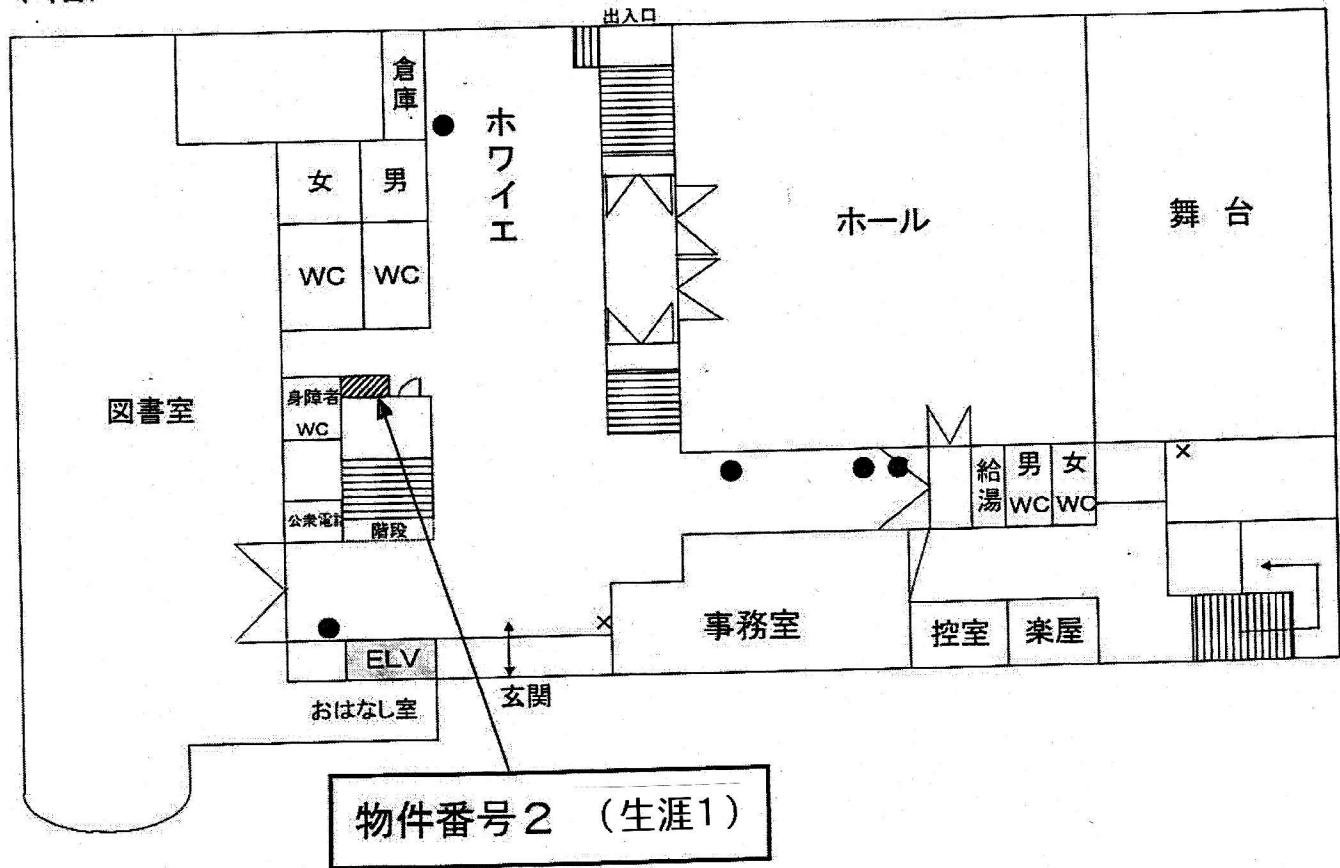


図4 物件番号3（総合1）の位置図

総合体育館1階

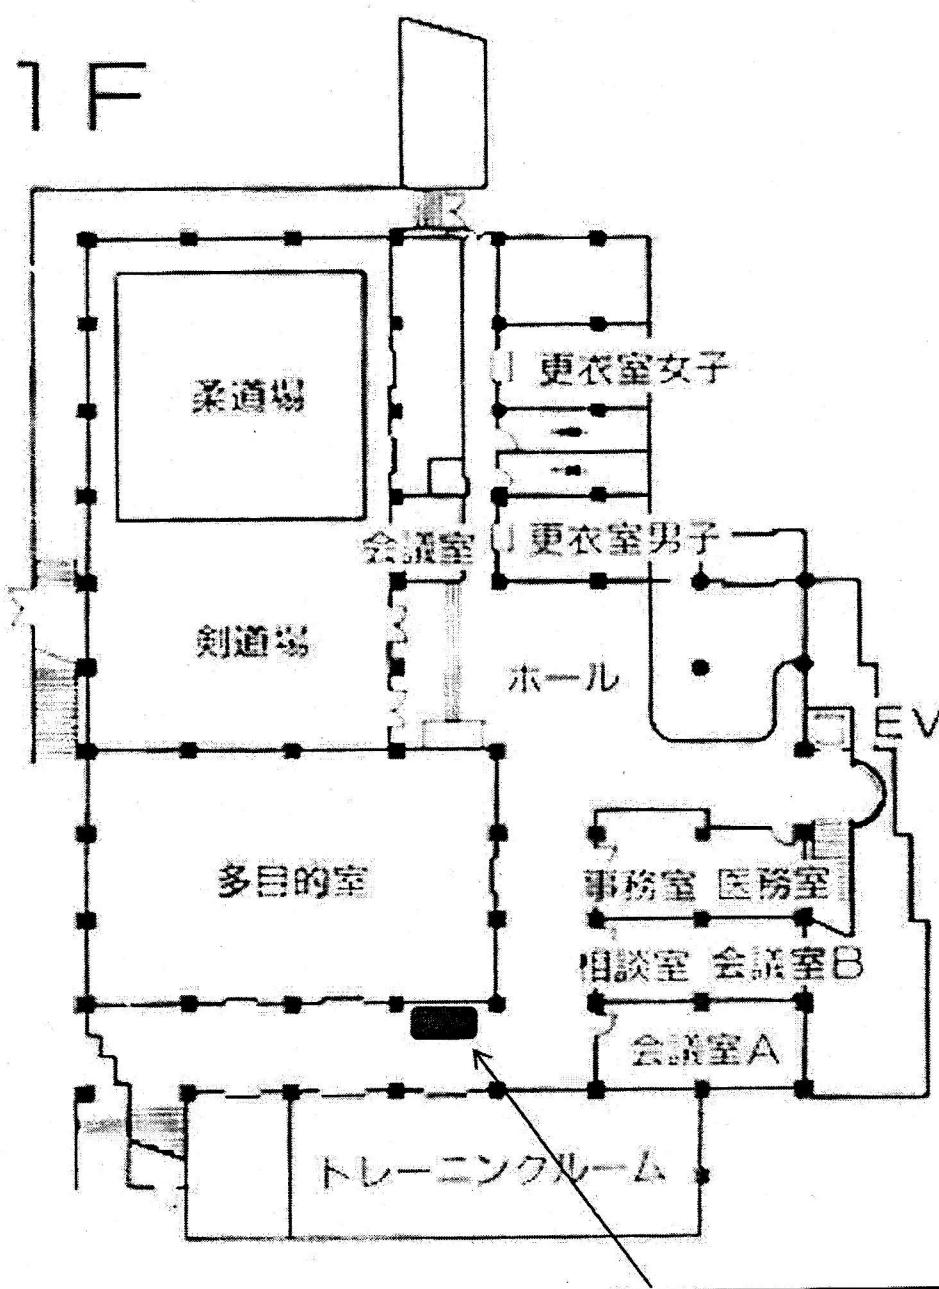


図5 物件番号1（総合3）、物件番号4（総合2）の位置図

総合体育館2階


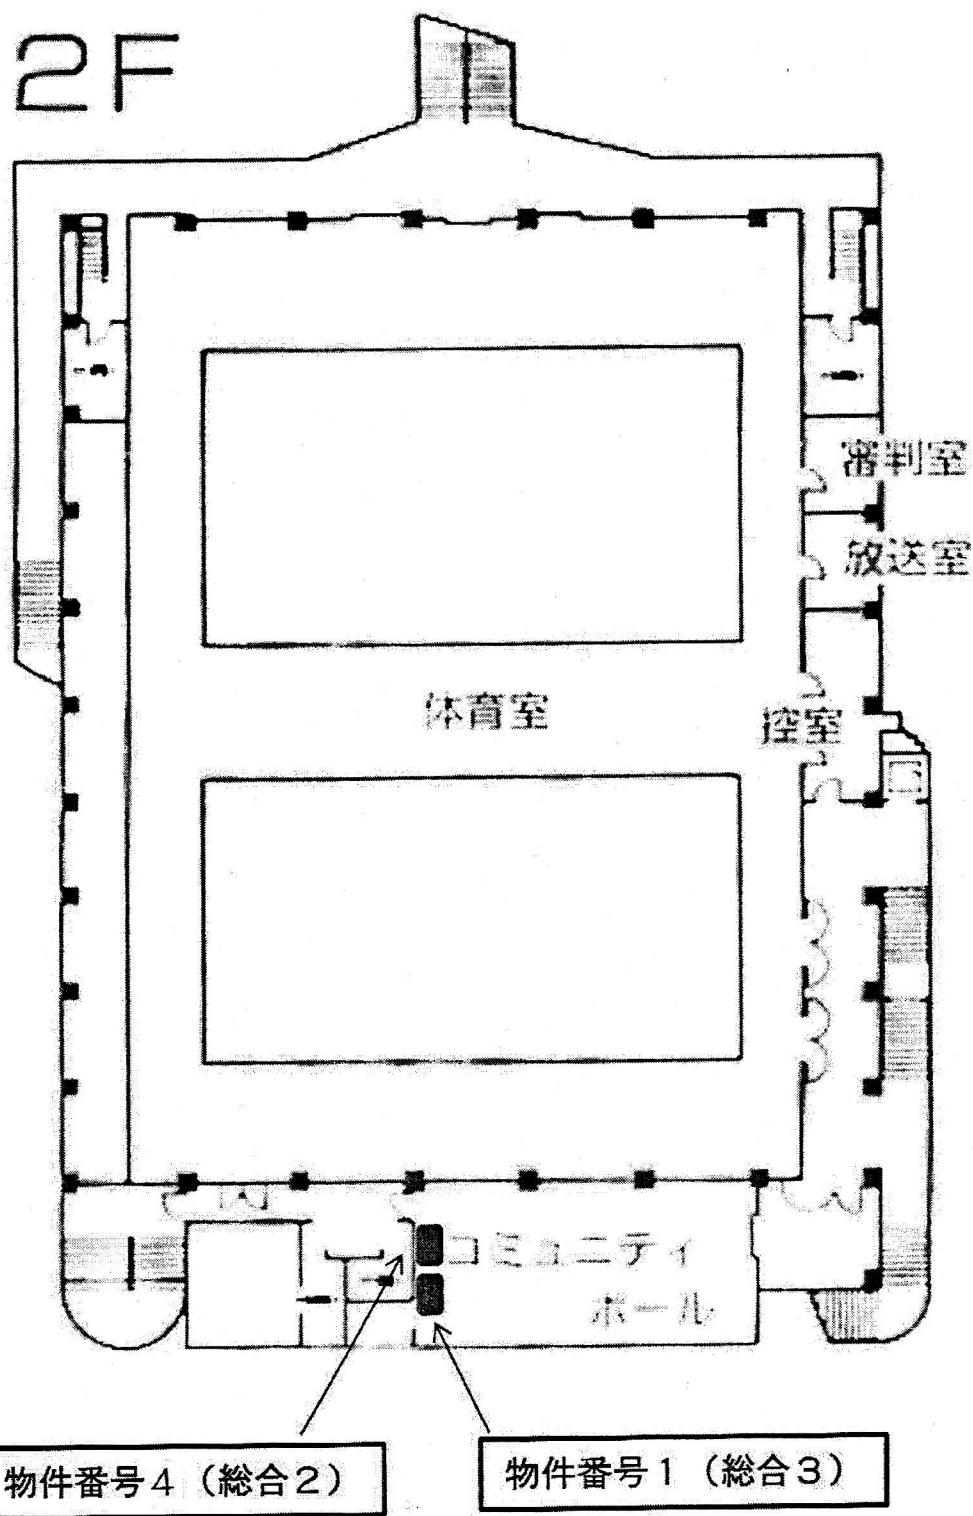


図6 物件番号3(保健1)の位置図


保健福祉センター1階

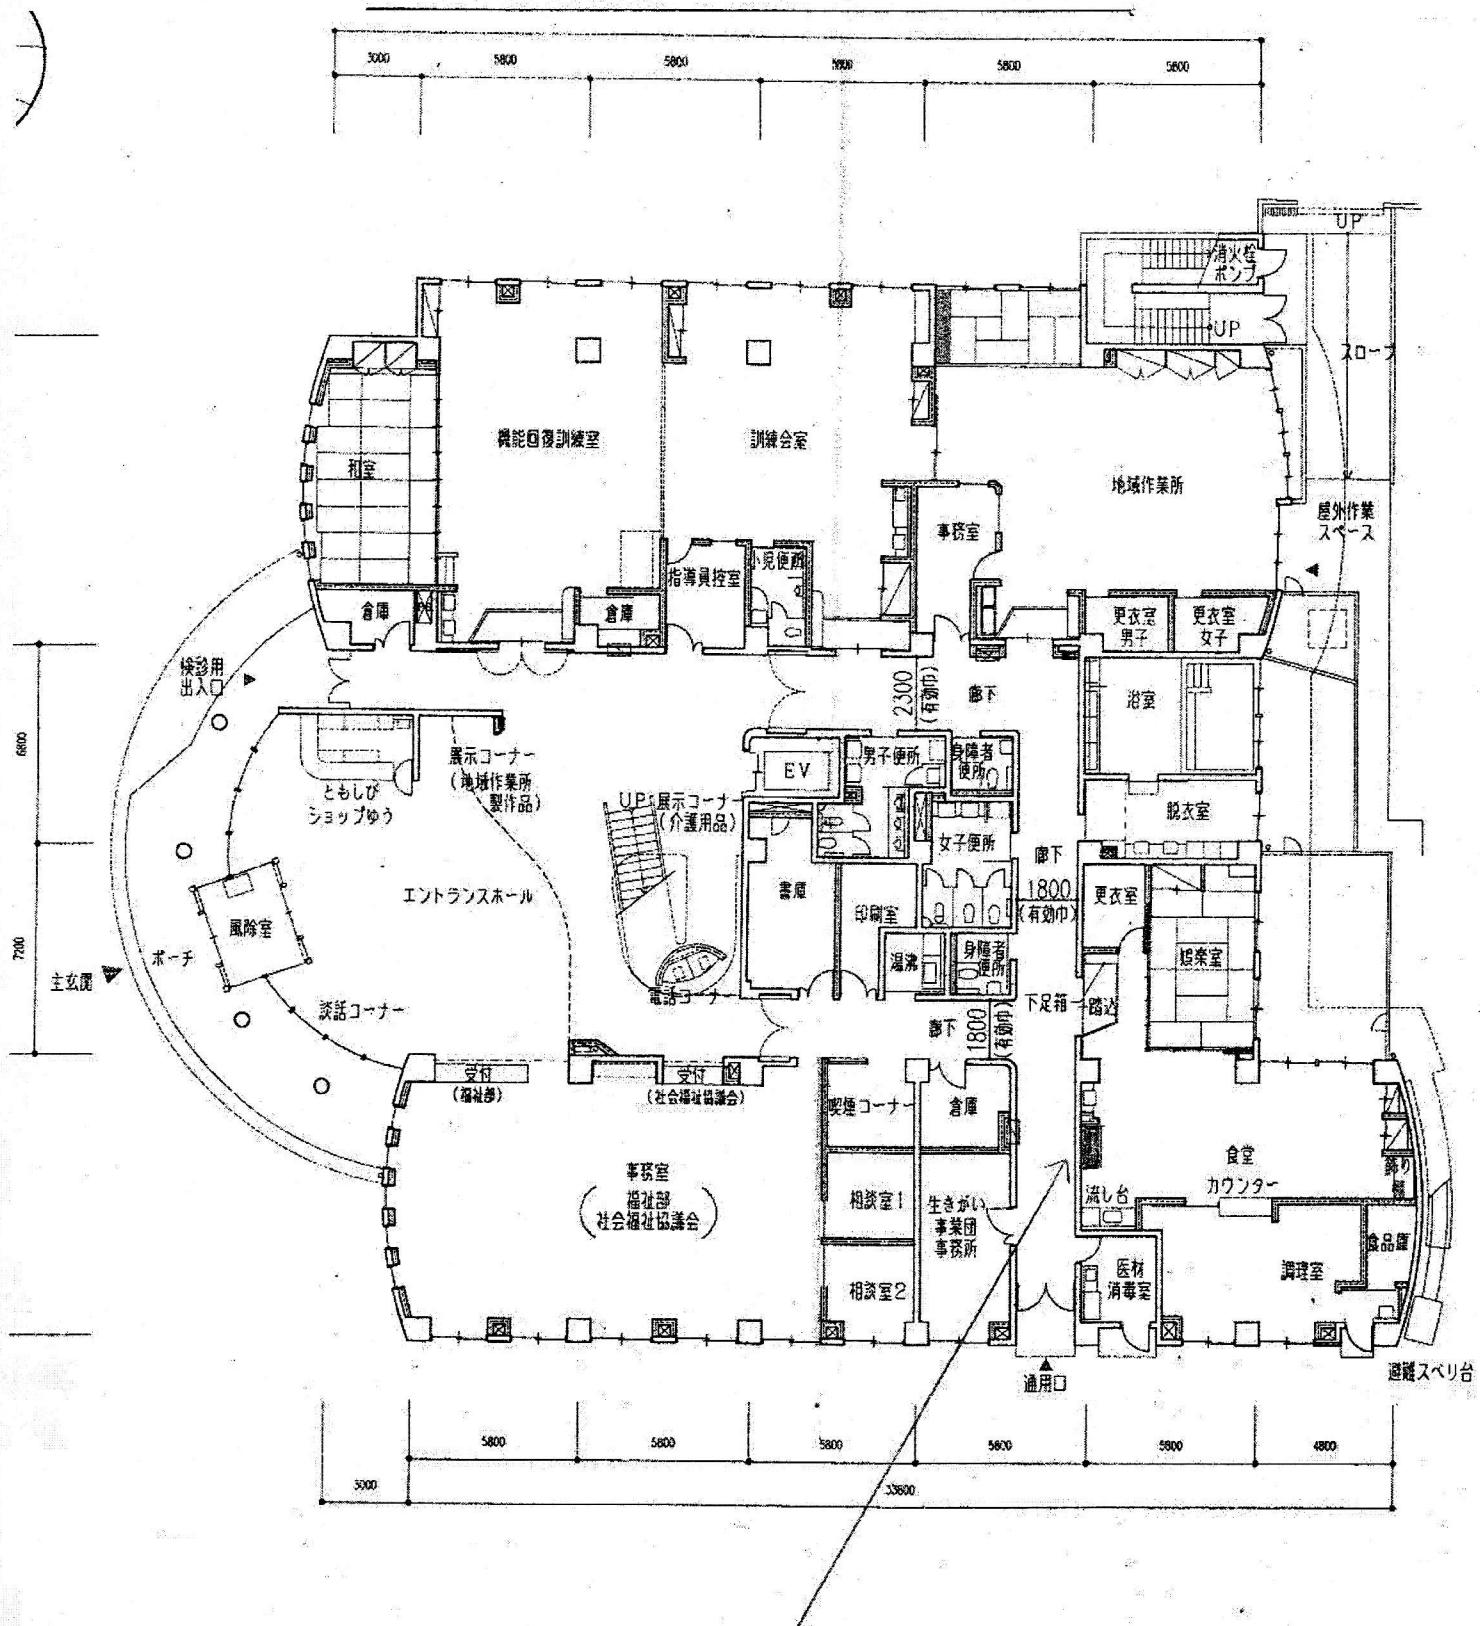

物件番号3(保健1)

図7 物件番号3の位置図

ふれあい館1階

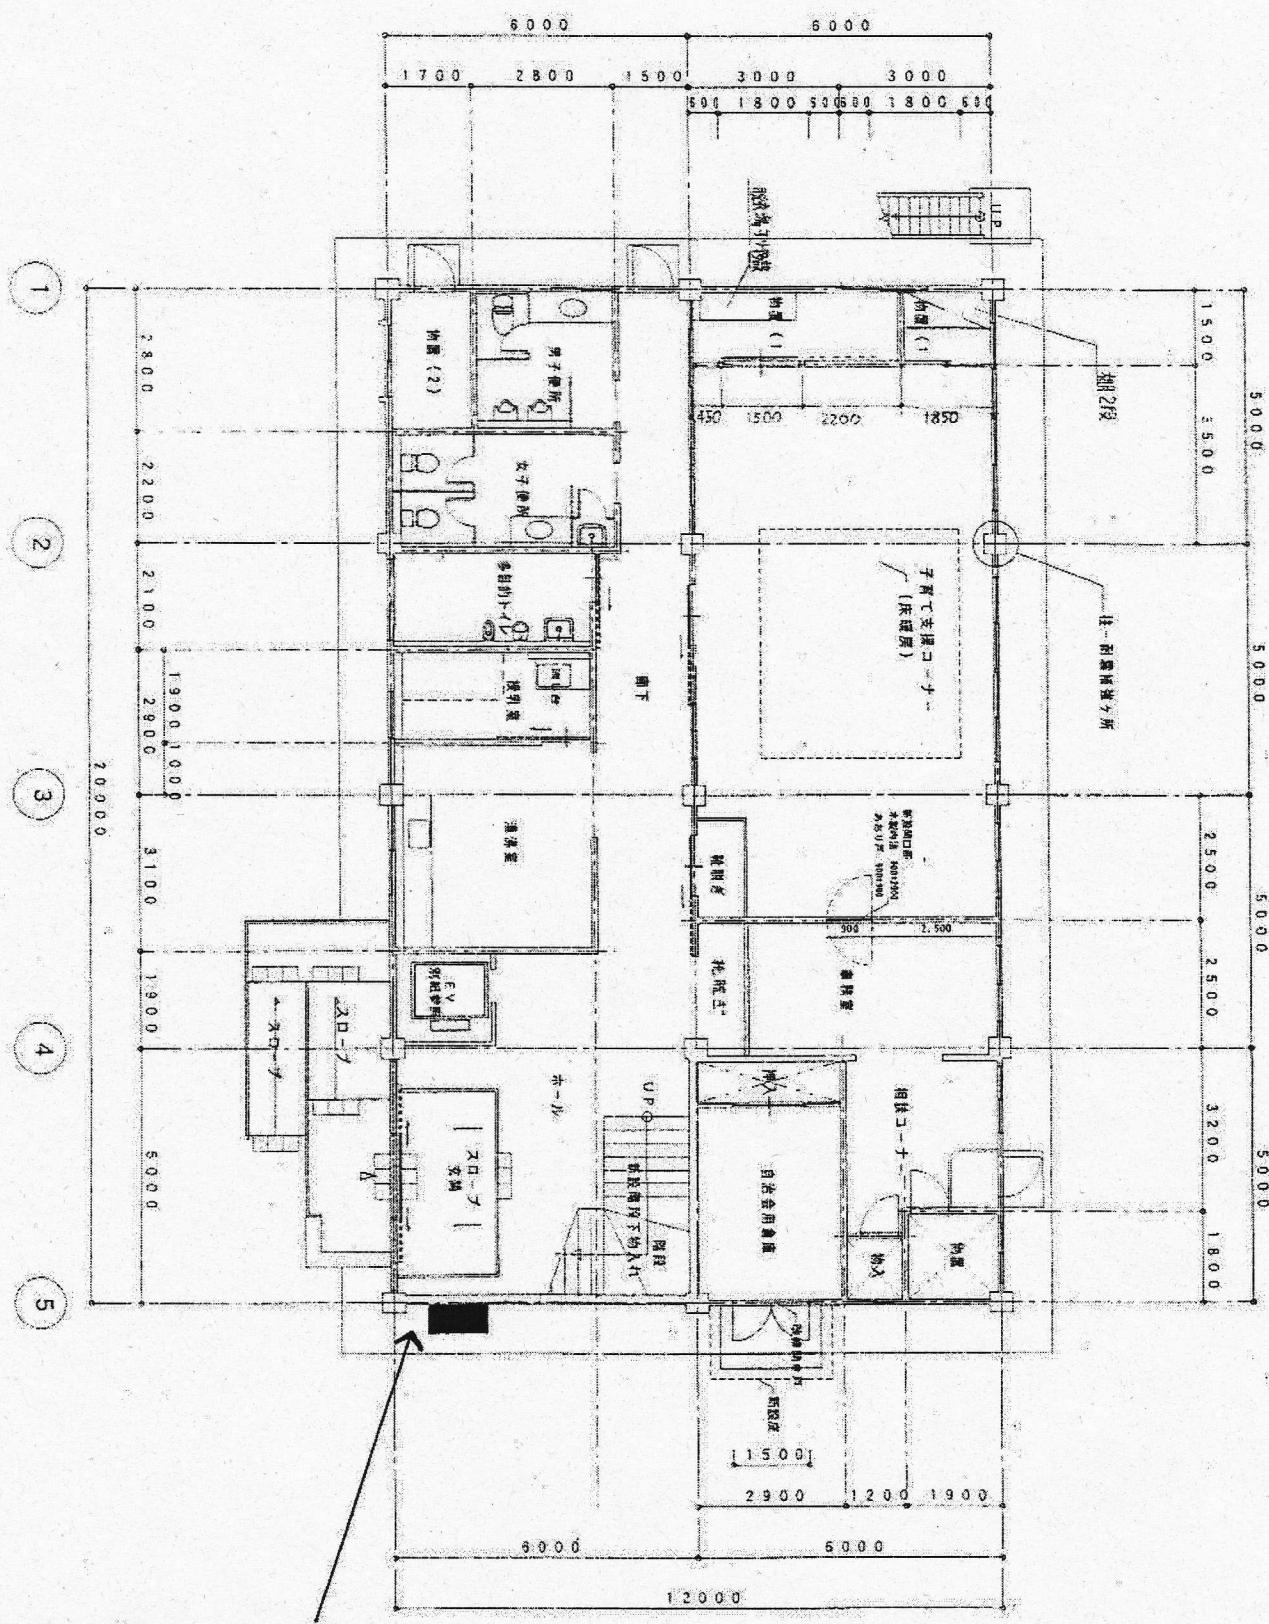


物件番号3 ふれ1

図8 物件番号4（そう1）の位置図

そうわ会館 1階

1階

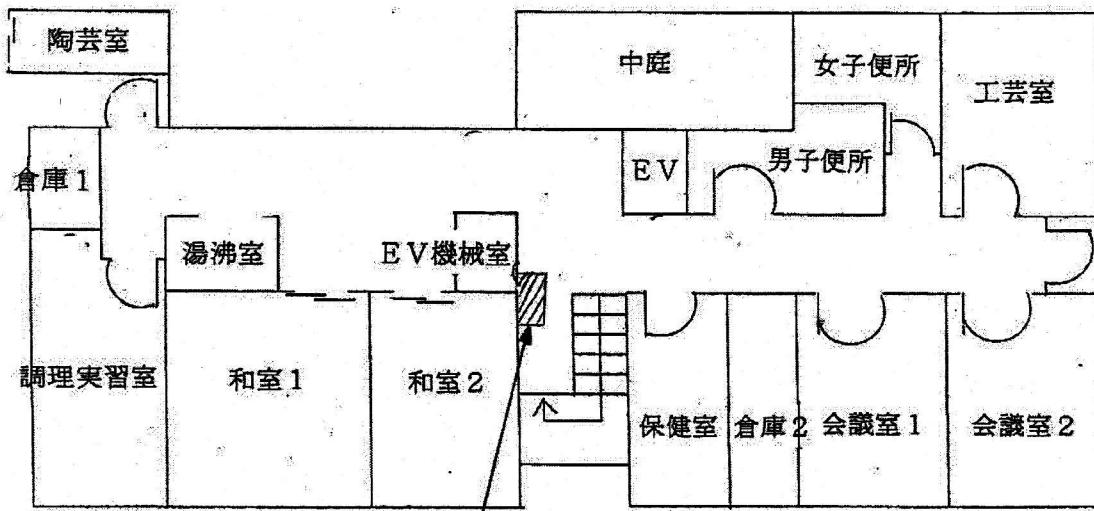

物件番号4（そう1）

図9 物件番号1（山田1）の位置図

山田総合グラウンド


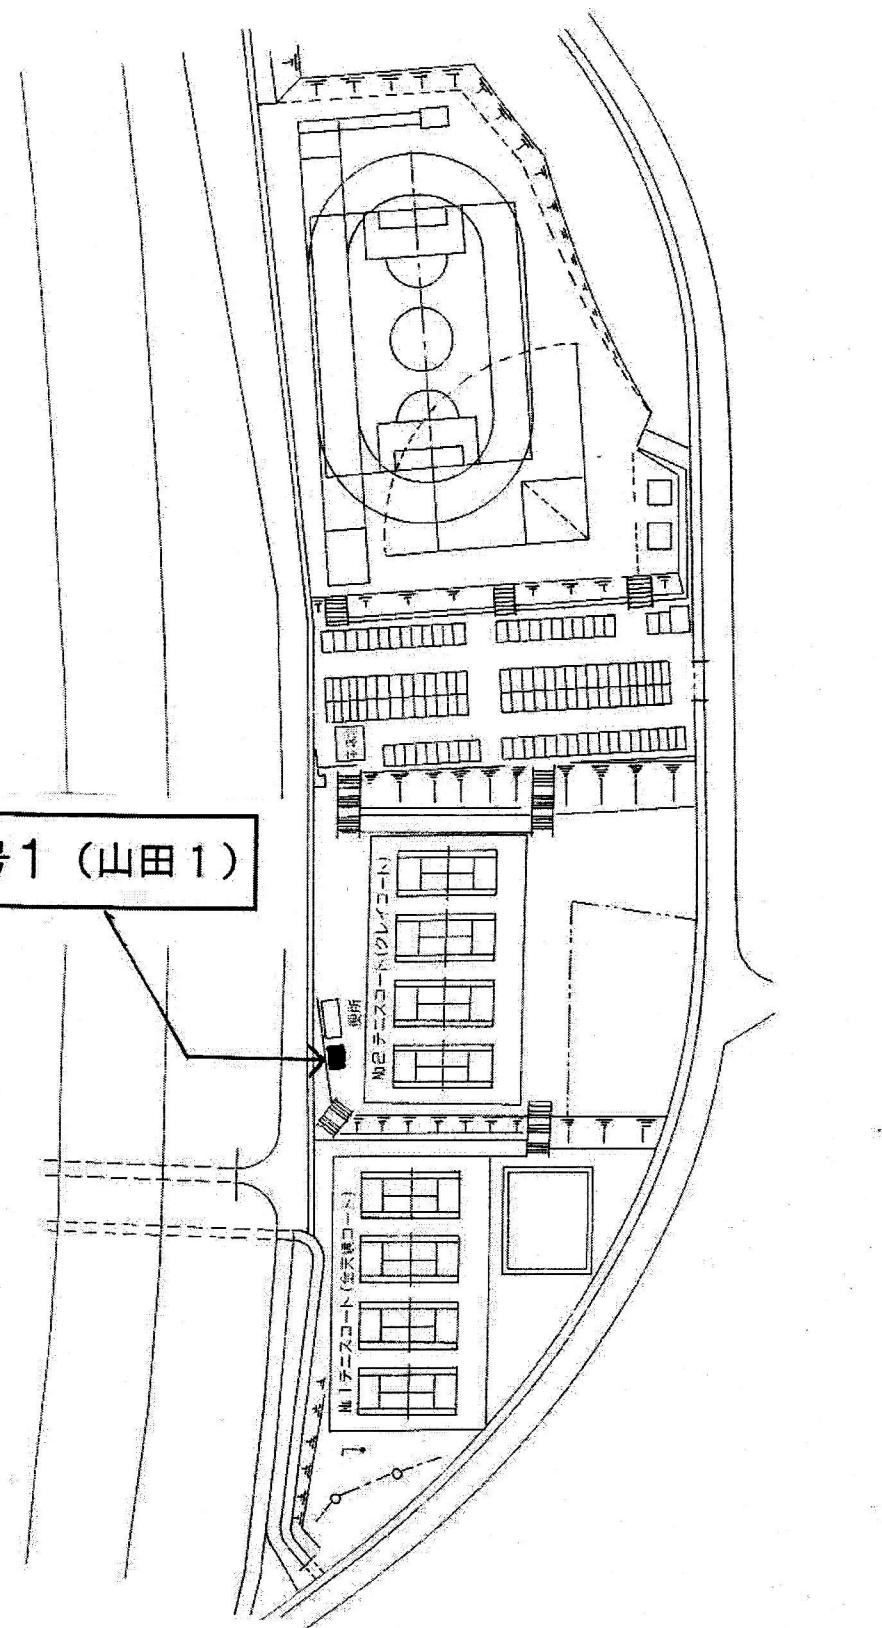


図10 物件番号4（四季1）の位置図



物件番号4（四季1）

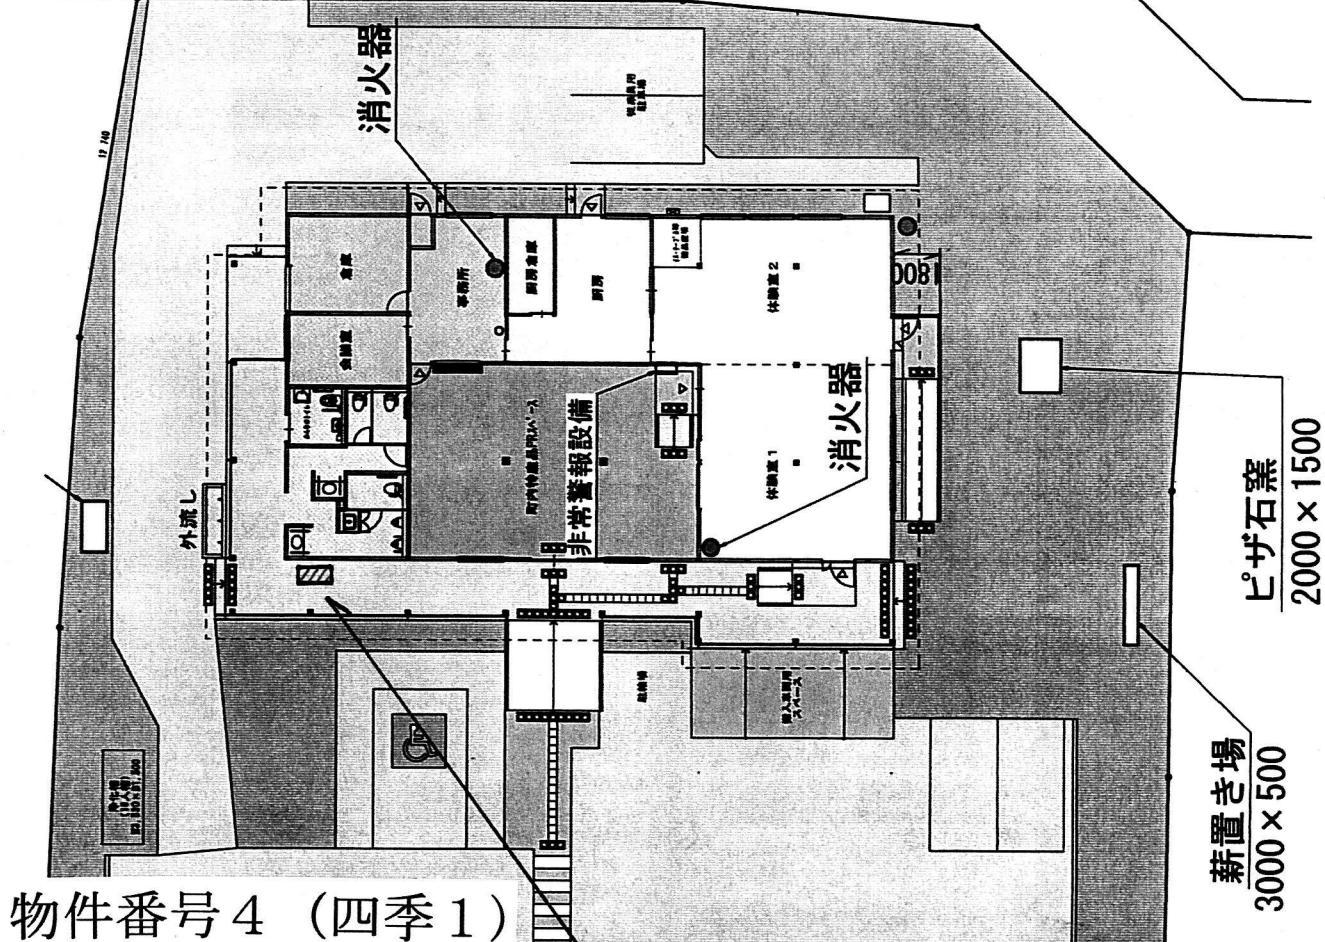